


STAROSTWO POWIATU  
WARSZAWSKIEGO ZACHODNIEGO  
z siedzibą  
w Ożarowie Mazowieckim

PRZEKRÓJ 1-1

1:50

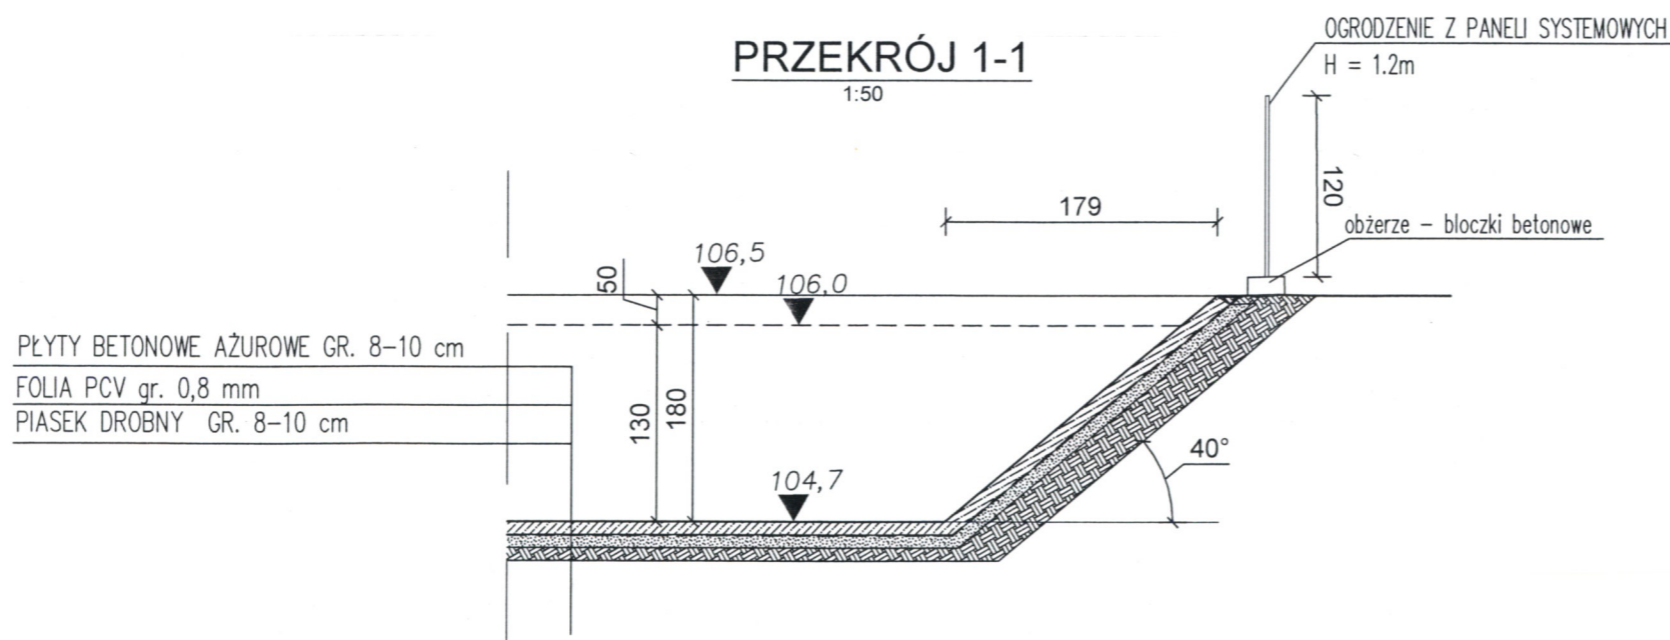

Nazwa zamierzenia budowlanego	BUDOWA HALI MAGAZYNOWEJ WRAZ Z INFRASTRUKTURĄ TECHNICZNĄ		
Inwestor	Caritas Polska Ul. Okopowa 55 01-043 Warszawa		
Adres zamierzenia budowlanego	Ożarów Mazowiecki dz. 10, obręb 0031 PGR Szeligi		
Tytuł rysunku	SZCZELNY ZBIORNIK RETENCYJNY		
Projektant: architektura	mgr inż. arch. MARIAN ROZWARSKI	Podpis:	skala rys.
Nr uprawnień budowlanych	126/Sz/84		1:100
Data sporządzenia	czerwiec 2023r		
Opracował (asystent projektanta)	mgr inż. arch. KAMIL PEKALSKI	Podpis:	numer rys.
Sprawił: architektura	mgr inż. arch. JACEK TWARDOWSKI	Podpis:	
Nr uprawnień budowlanych	127/Sz/84		PZT.3
Data sprawdzenia	czerwiec 2023r		