PROFIL ZEWNĘTRZNEJ INSTALACJI KANALIZACJI DESZCZOWEJ 1:500/100

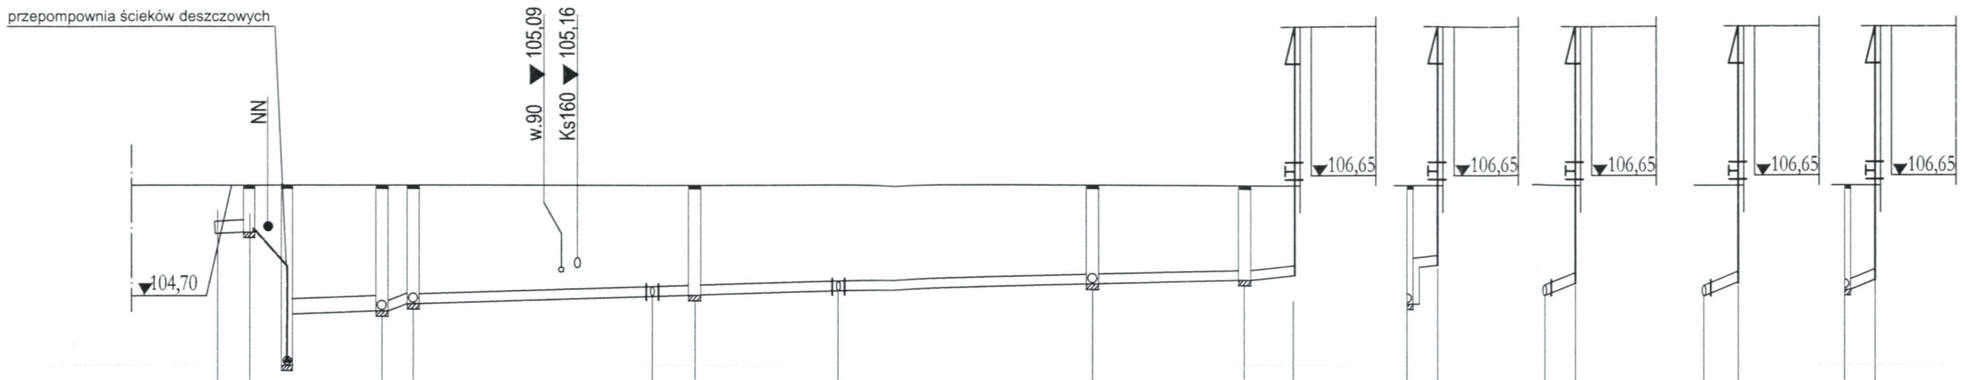

P.P = 101,0 m n.p.m.

| | | |